


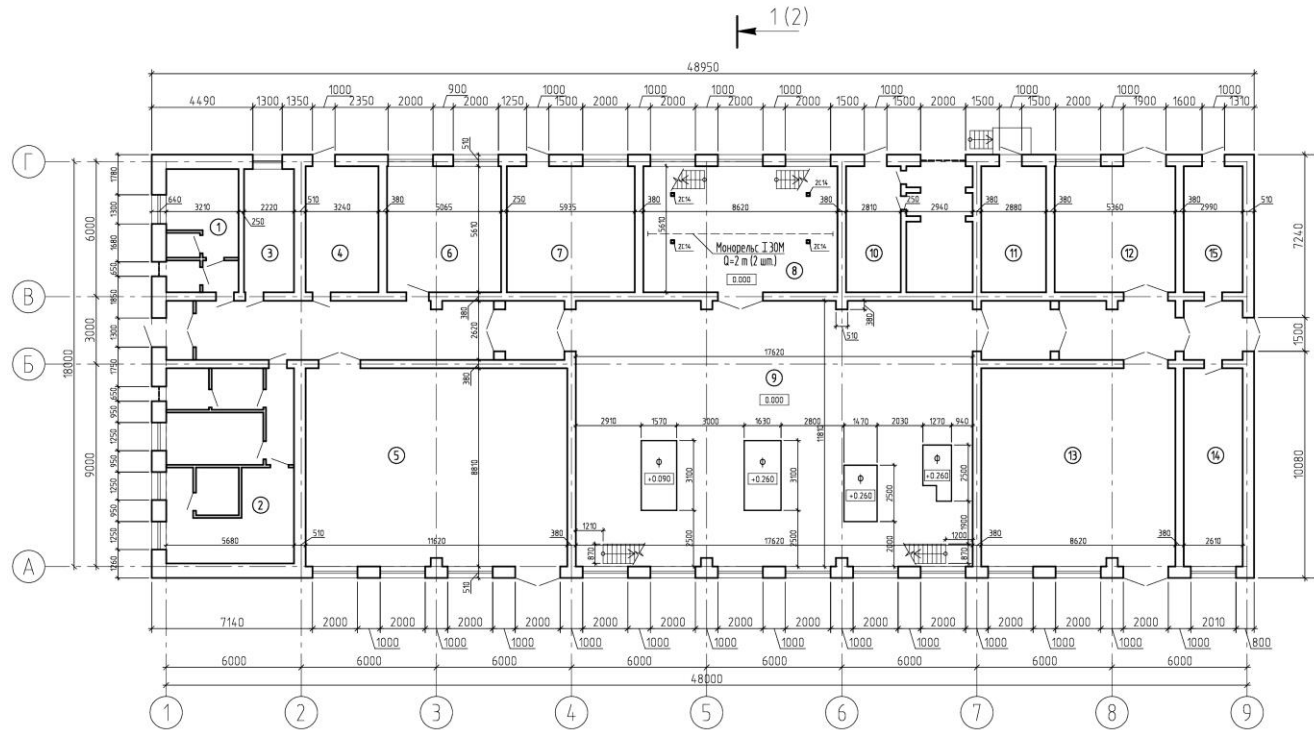

ЗС-2440-035/22-2022

План на отм.0.000



Согласовано	
Взятен инф. №	
Подпись и дата	
Инф. № посл.	

ЭКСПЛИКАЦИЯ ПОМЕЩЕНИЙ

- | | |
|---|---|
| ① - мужские бытовые помещения | ⑨ - отделение приготовления клеев (кат. "А") |
| ② - женские бытовые помещения | ⑩ - вентиляционная камера №2 |
| ③ - слесарная мастерская | ⑪ - вентиляционная камера №1 |
| ④ - вентиляционная камера №3 | ⑫ - помещение для хранения канифоли и парафина |
| ⑤ - отделение вальцовки | ⑬ - помещение для хранения материалов и запасных частей |
| ⑥ - кабинет начальника участка | ⑭ - помещение приборов пожарной сигнализации |
| ⑦ - электрощитовая | ⑮ - парафинное отделение |
| ⑧ - отделение приготовления смазок (кат. "А") | |

Ф - фундамент под оборудование

ЗС-2440-035/22-2022							
ООО "Нортек"							
Изм.	Колуч.	Лист	№ док.	Подпись	Дата		
Выполнил	Федоров Д.А.				07.22		
ГИП	Федоров Д.А.				07.22		
Здание участка приготовления клеев и смазок, расположенное по адресу: Алтайский край, г. Барнаул, пр-кт Космонавтов, 12/22					Стадия	Лист	Листов
План на отм.0.000					ООО "Энергопрогресс"		