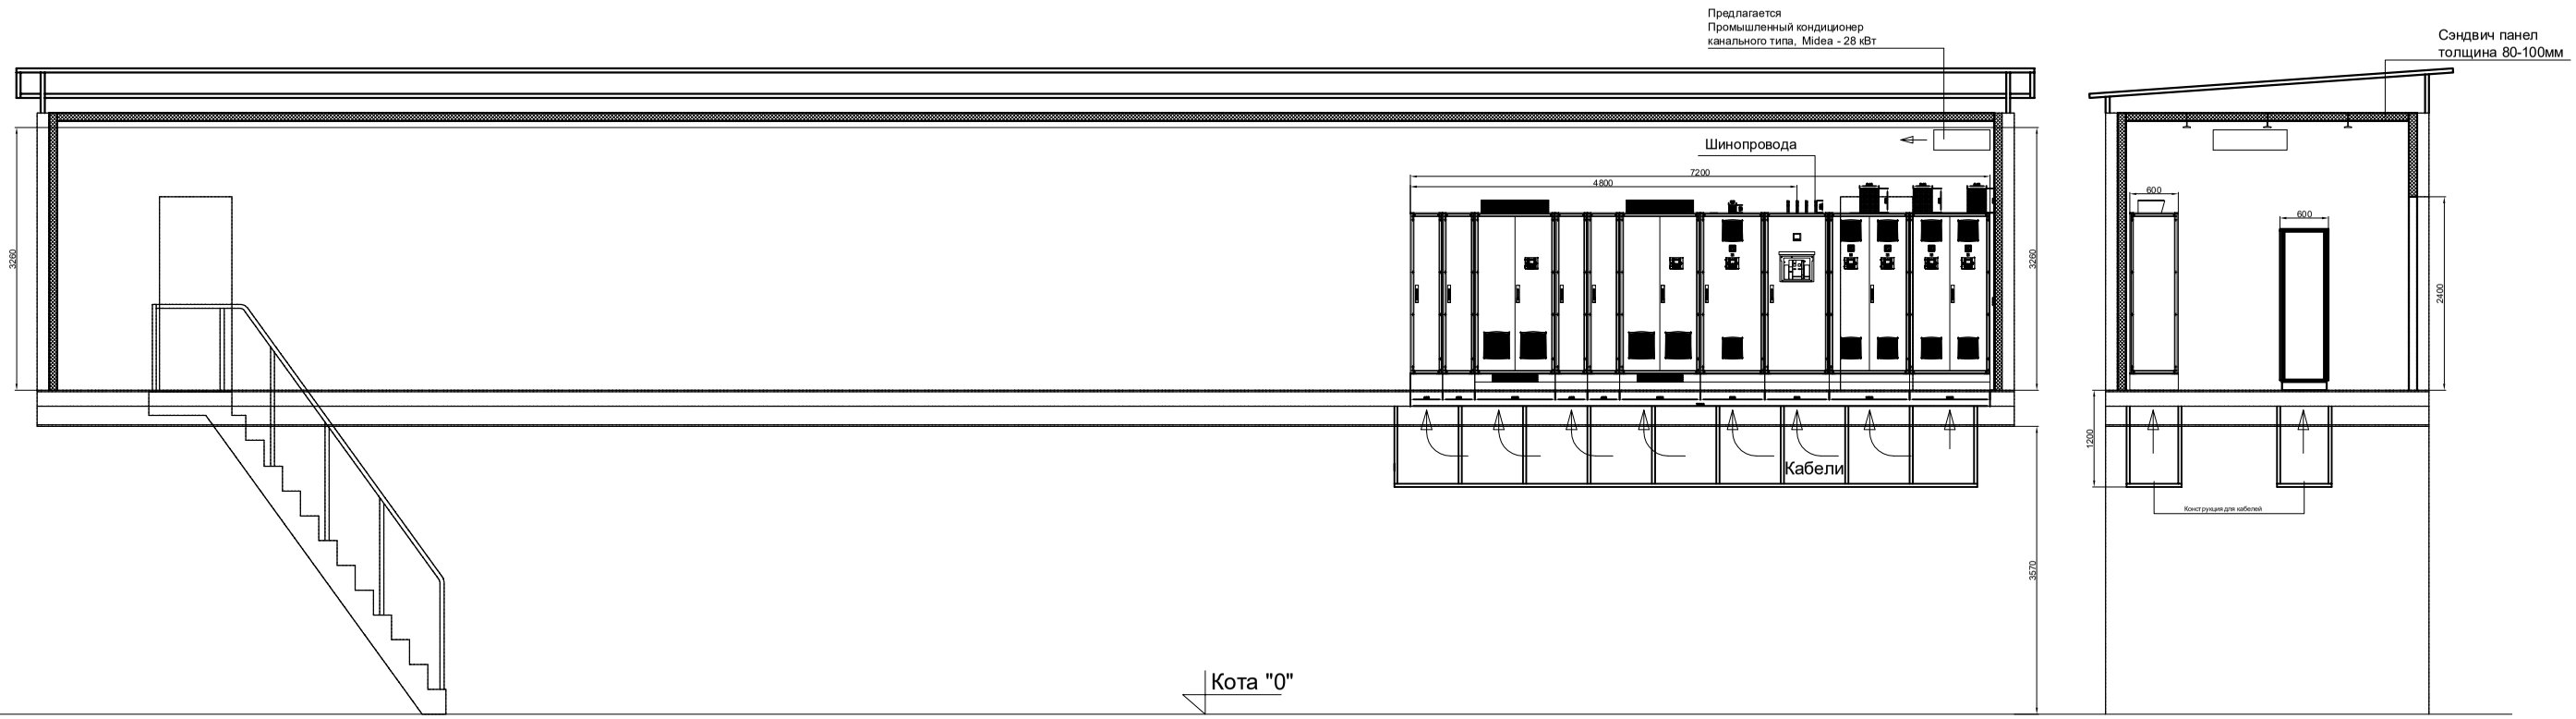

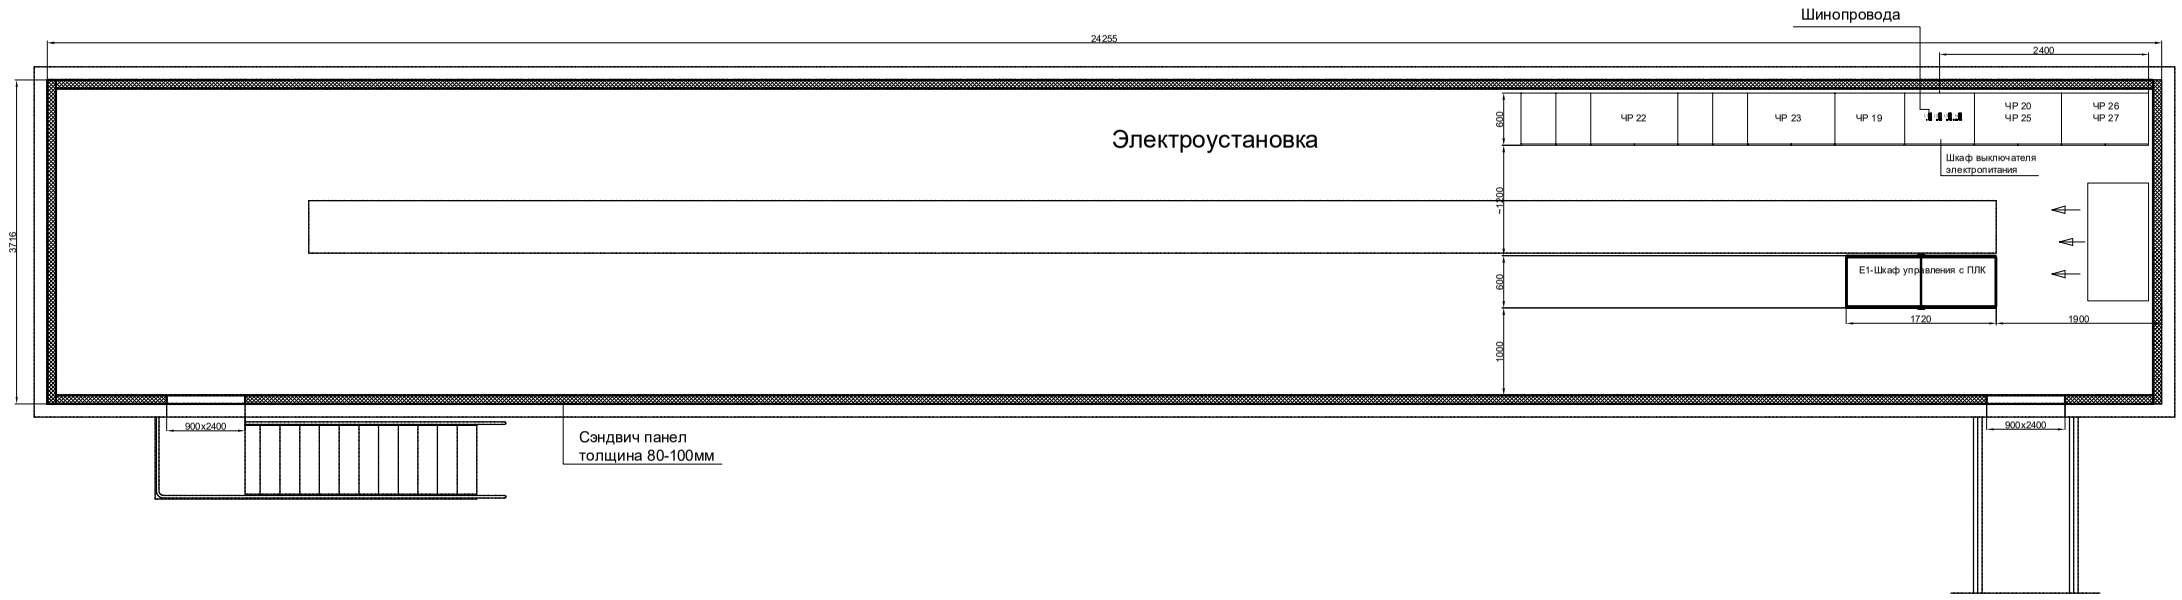

Электроустановка
-Стены должны быть покрыты сэндвич панелями толщине 80-100мм
-Потолки исправить и между профилями поставить сэндвич панели 80-100мм
-Установить новые входные двери Ш900x2400мм с хорошей герметизацией
-Зделать крышу над помещением со шкафами для защиты от проникновения воды

Crtao: G. NOVAKOVIC	Datum: 08.2016	Razmera: 1 : 1	List: 1	Listova: 1
Odobrio: S. RAZIC		Masa (kg):	Neotklanjene ivice zaobliti sa r=0.5 ili zakositi sa 0.5/45	
NAZIV: План расстановки шкафов				

Odstupanja nekotiranih mera	
0 – 6 :	+/- 0.1
6 – 30 :	+/- 0.2
30 – 120 :	+/- 0.3
120 – 315 :	+/- 0.5
315 – 1000 :	+/- 0.8
1000 – 2000 :	+/- 1.2
2000 – 4000 :	+/- 2.0
> 4000 :	+/- 3.0

INFORMATIKA – Beograd