


Железобетонная плита ограждения (ПРО 3x3)

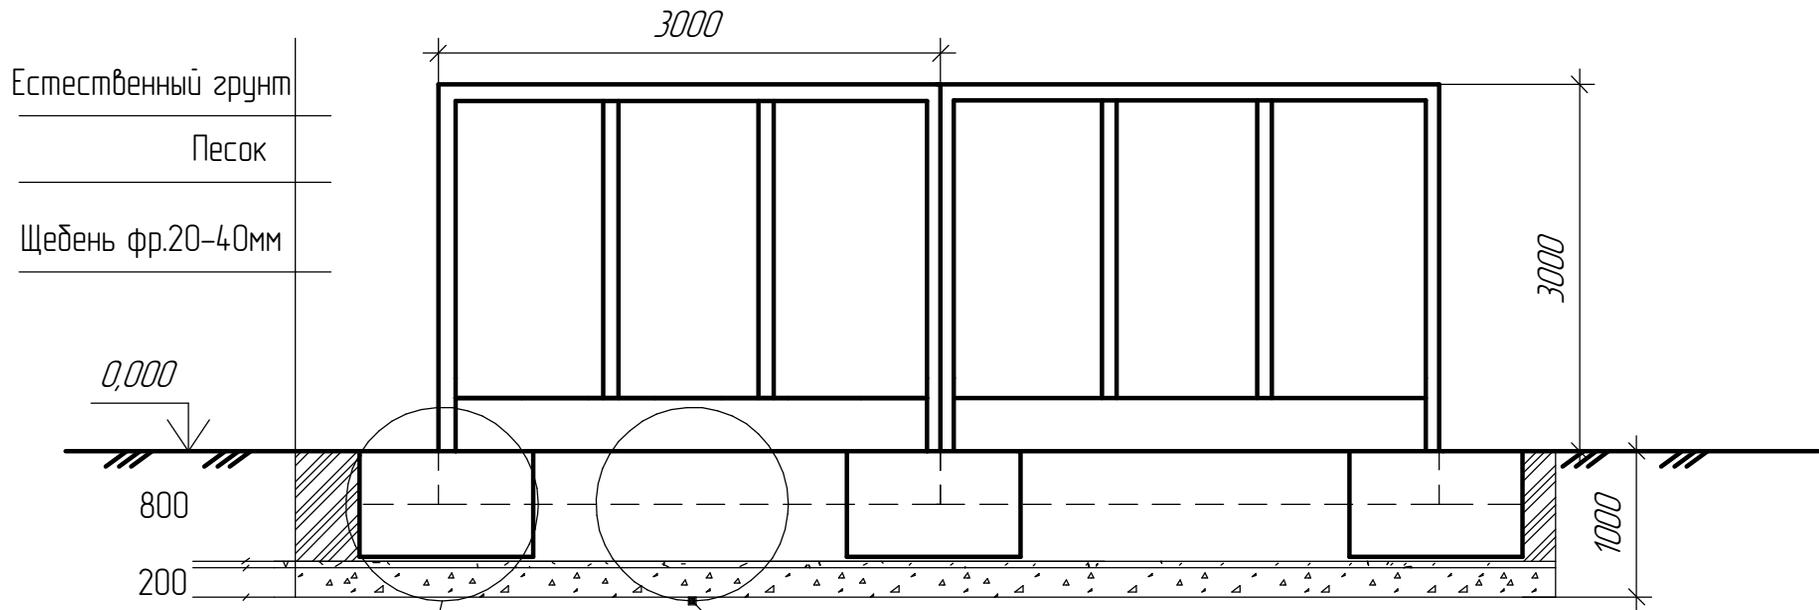

Стакан (СО-1) к плите
ограждения (ПРО)

Схема соединения стаканов (СО-1)

Взам. инв. №	
Подп. и дата	
Инв. № подл.	

						ООО "Нортек", г. Барнаул, пр-т Косонавтов, 12/17			
Изм.	Колуч.	Лист	№ док.	Подп.	Дата	Железобетонное ограждение ПРО 3x3	Стадия	Масса	Масштаб
Разработал	Тороцин И.С.						Р		
Проверил	Ушаков С.О.						Лист	Листов	1
Т.Контр.									
Н.Контр.									
Утв.	Ушаков С.О.					Схема железобетонного ограждения			