


Схема соединения стаканов (СО-1)  
(Бетонируемый способ)

Стакан (СО-1) к плите  
ограждения (ПРО)

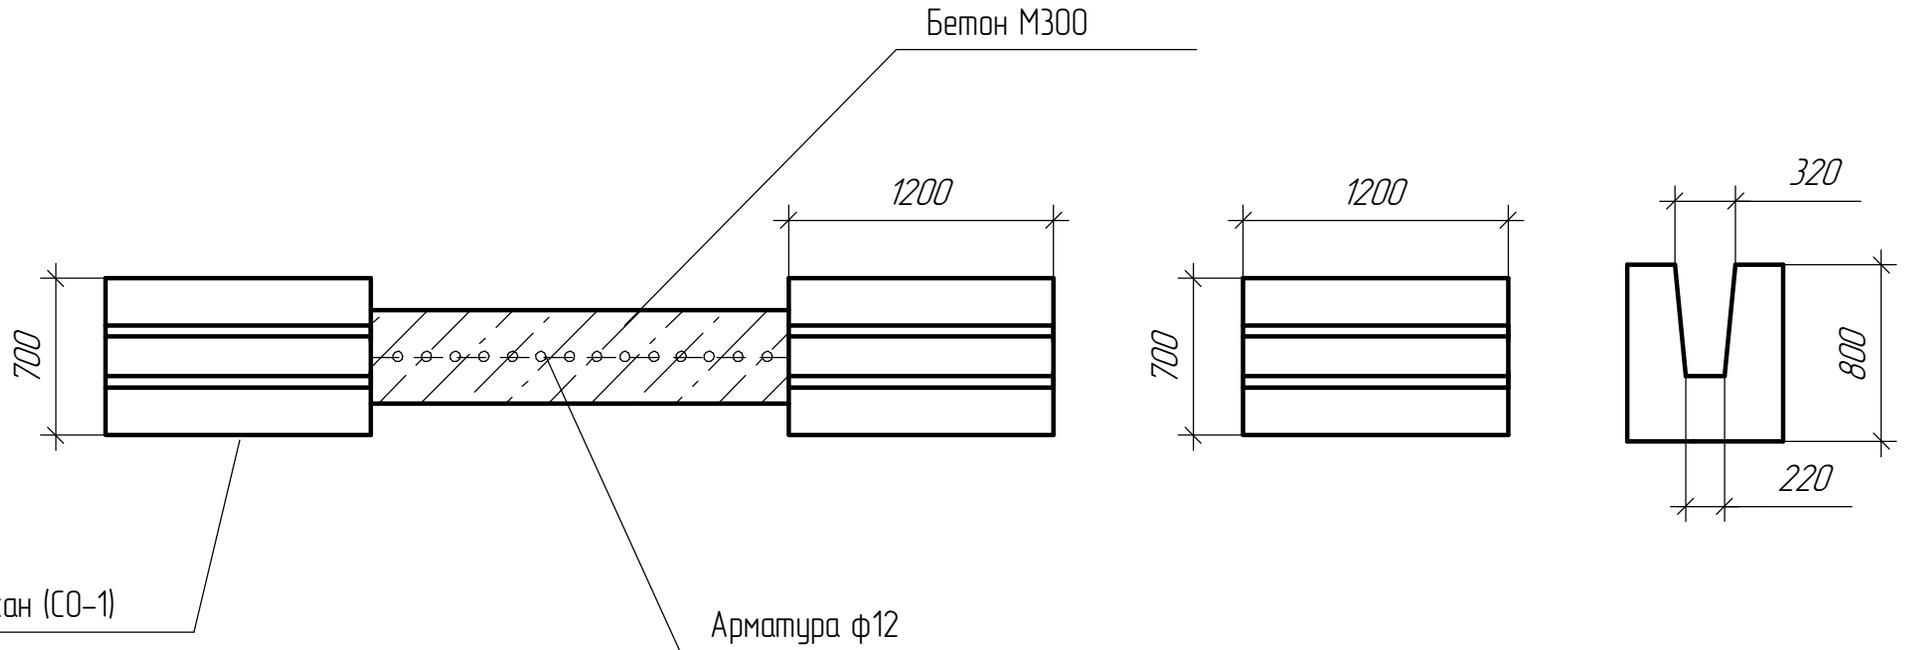

|              |  |
|--------------|--|
| Взам. инв. № |  |
| Подп. и дата |  |
| Инв. № подл. |  |

Стакан (СО-1)

Арматура ф12

Бетон М300

1200

1200

700

700

320

800

220

|            |              |      |        |       |      |   |        |        |         |
|------------|--------------|------|--------|-------|------|---|--------|--------|---------|
|            |              |      |        |       |      | ООО "Нортек", г. Барнаул, пр-т Космонавтов, 12/17 |        |        |         |
| Изм.       | Кол.ч.       | Лист | № док. | Подп. | Дата | Железобетонное ограждение<br>ПРО 3x3, ПРО 3x6     | Стадия | Масса  | Масштаб |
| Разработал | Тороцин И.С. |      |        |       |      |   | Р      |        |         |
| Проверил   | Ушаков С.О.  |      |        |       |      |   | Лист   | Листов | 1       |
| Т.Контр.   |              |      |        |       |      |   |        |        |         |
| Н.Контр.   |              |      |        |       |      |   |        |        |         |
| Утв.       | Ушаков С.О.  |      |        |       |      | Схема соединения стаканов<br>(СО-1)               |        |        |         |